


駐車場案内図

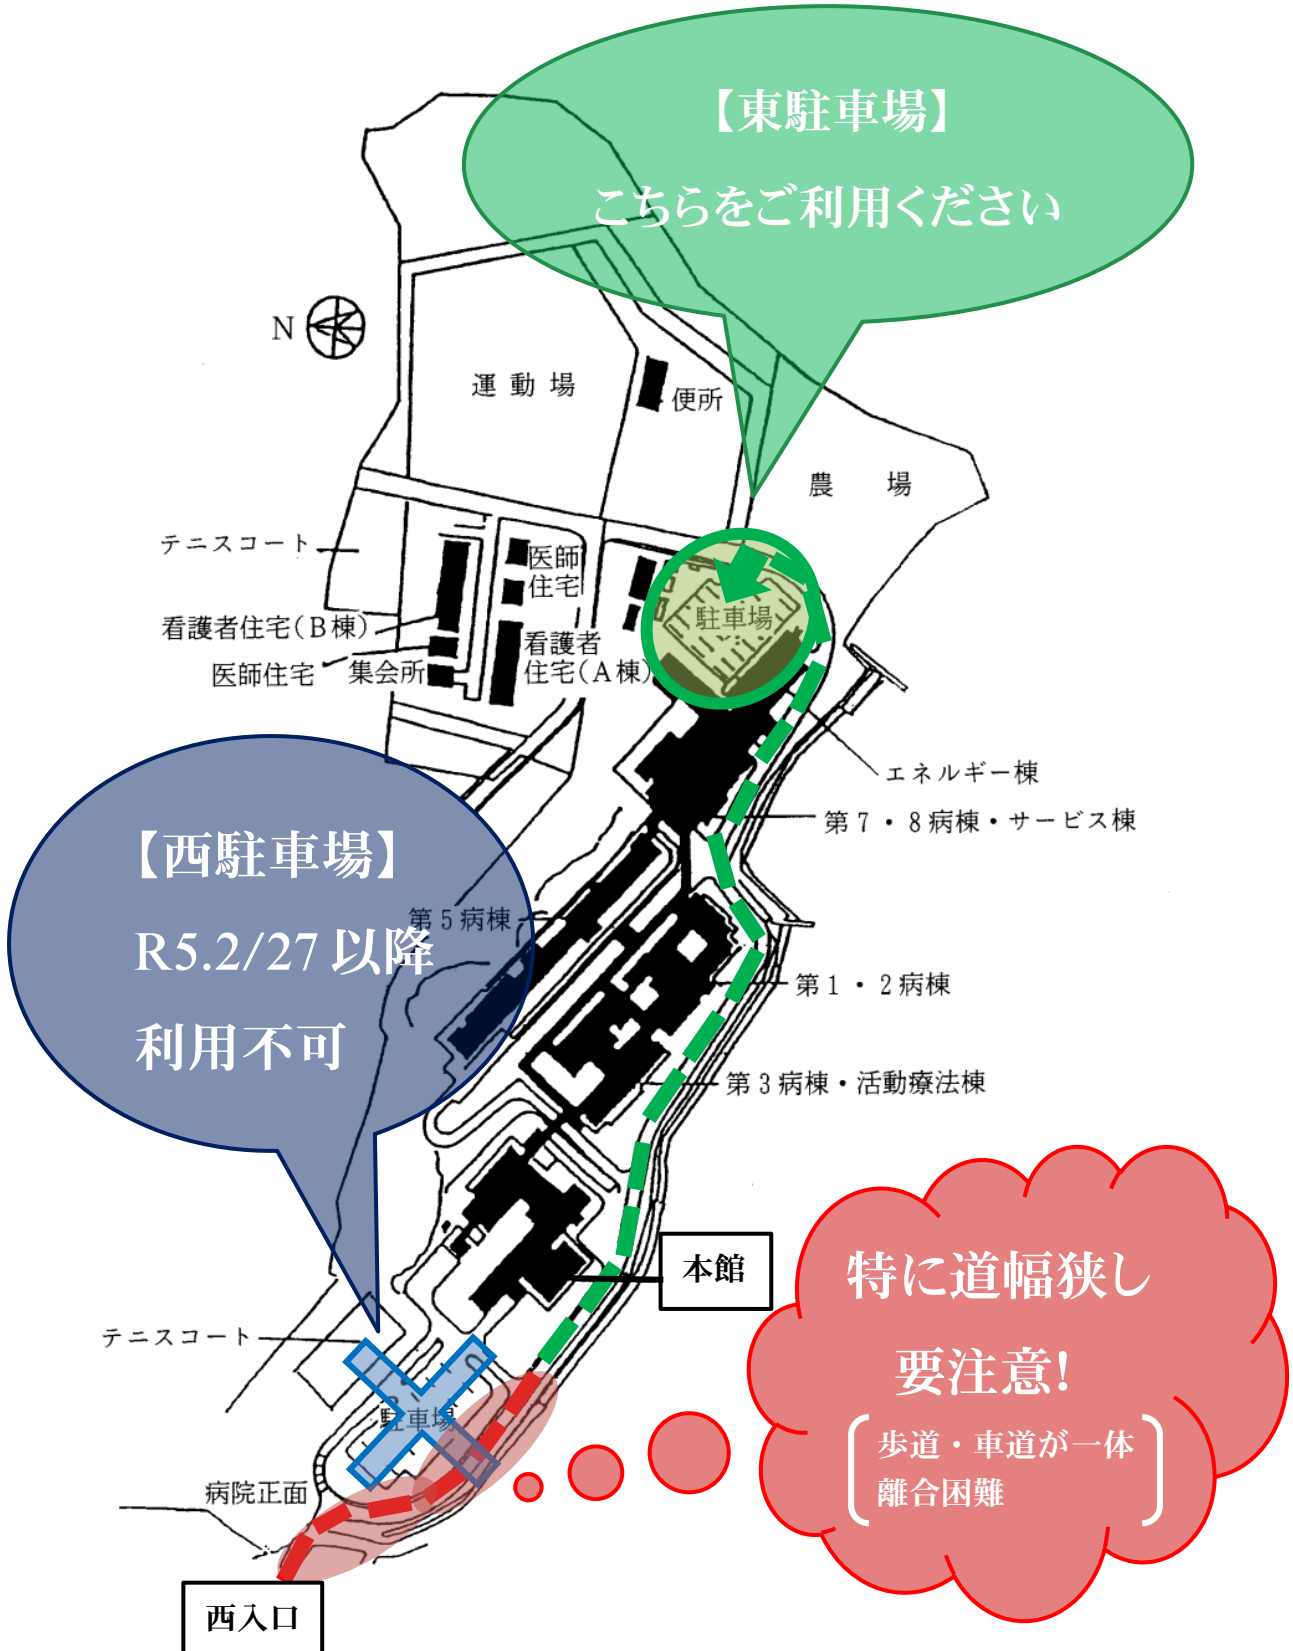

【東駐車場】

こちらをご利用ください

【西駐車場】

R5.2/27以降
利用不可

特に道幅狭し

要注意!

〔歩道・車道が一体〕
離合困難

西入口